

Sitzordnung Saal:

Bankett, runde Tische:

max. 8 Tische,
max. 50 Sitzplätze

Tisch: ca. 1,3 m Durchmesser
je Tisch
8 Personen

Sitzordnung Saal:

Stuhlreihen:

max. 39 Sitzplätze

wichtige Maße:

großer Aufzug:
Höhe 2,10 m
Tiefe 2,10 m
Türbreite 0,87 m

Technik:

TV-Monitor
46"
gesicherter W-Lan-Zugang

Leinwand und
Beamer

Parkettboden

vollklimatisiert

mobile Faltwand

Sonnenschutz / Heizpilze

Symbole:

Beamer

Technik-Pult

Pflanzenkübel

Speise-/Konferenzzimmer:

Tischelemente:

3 Tische,
max. 16 Sitzplätze

Tische:
1 x 2 m und
2 x 2 m

insgesamt
max. 16 Personen


Catering-Raum:

fest installiert:

Spülbecken

2 Kühlschränke

Spülmaschine

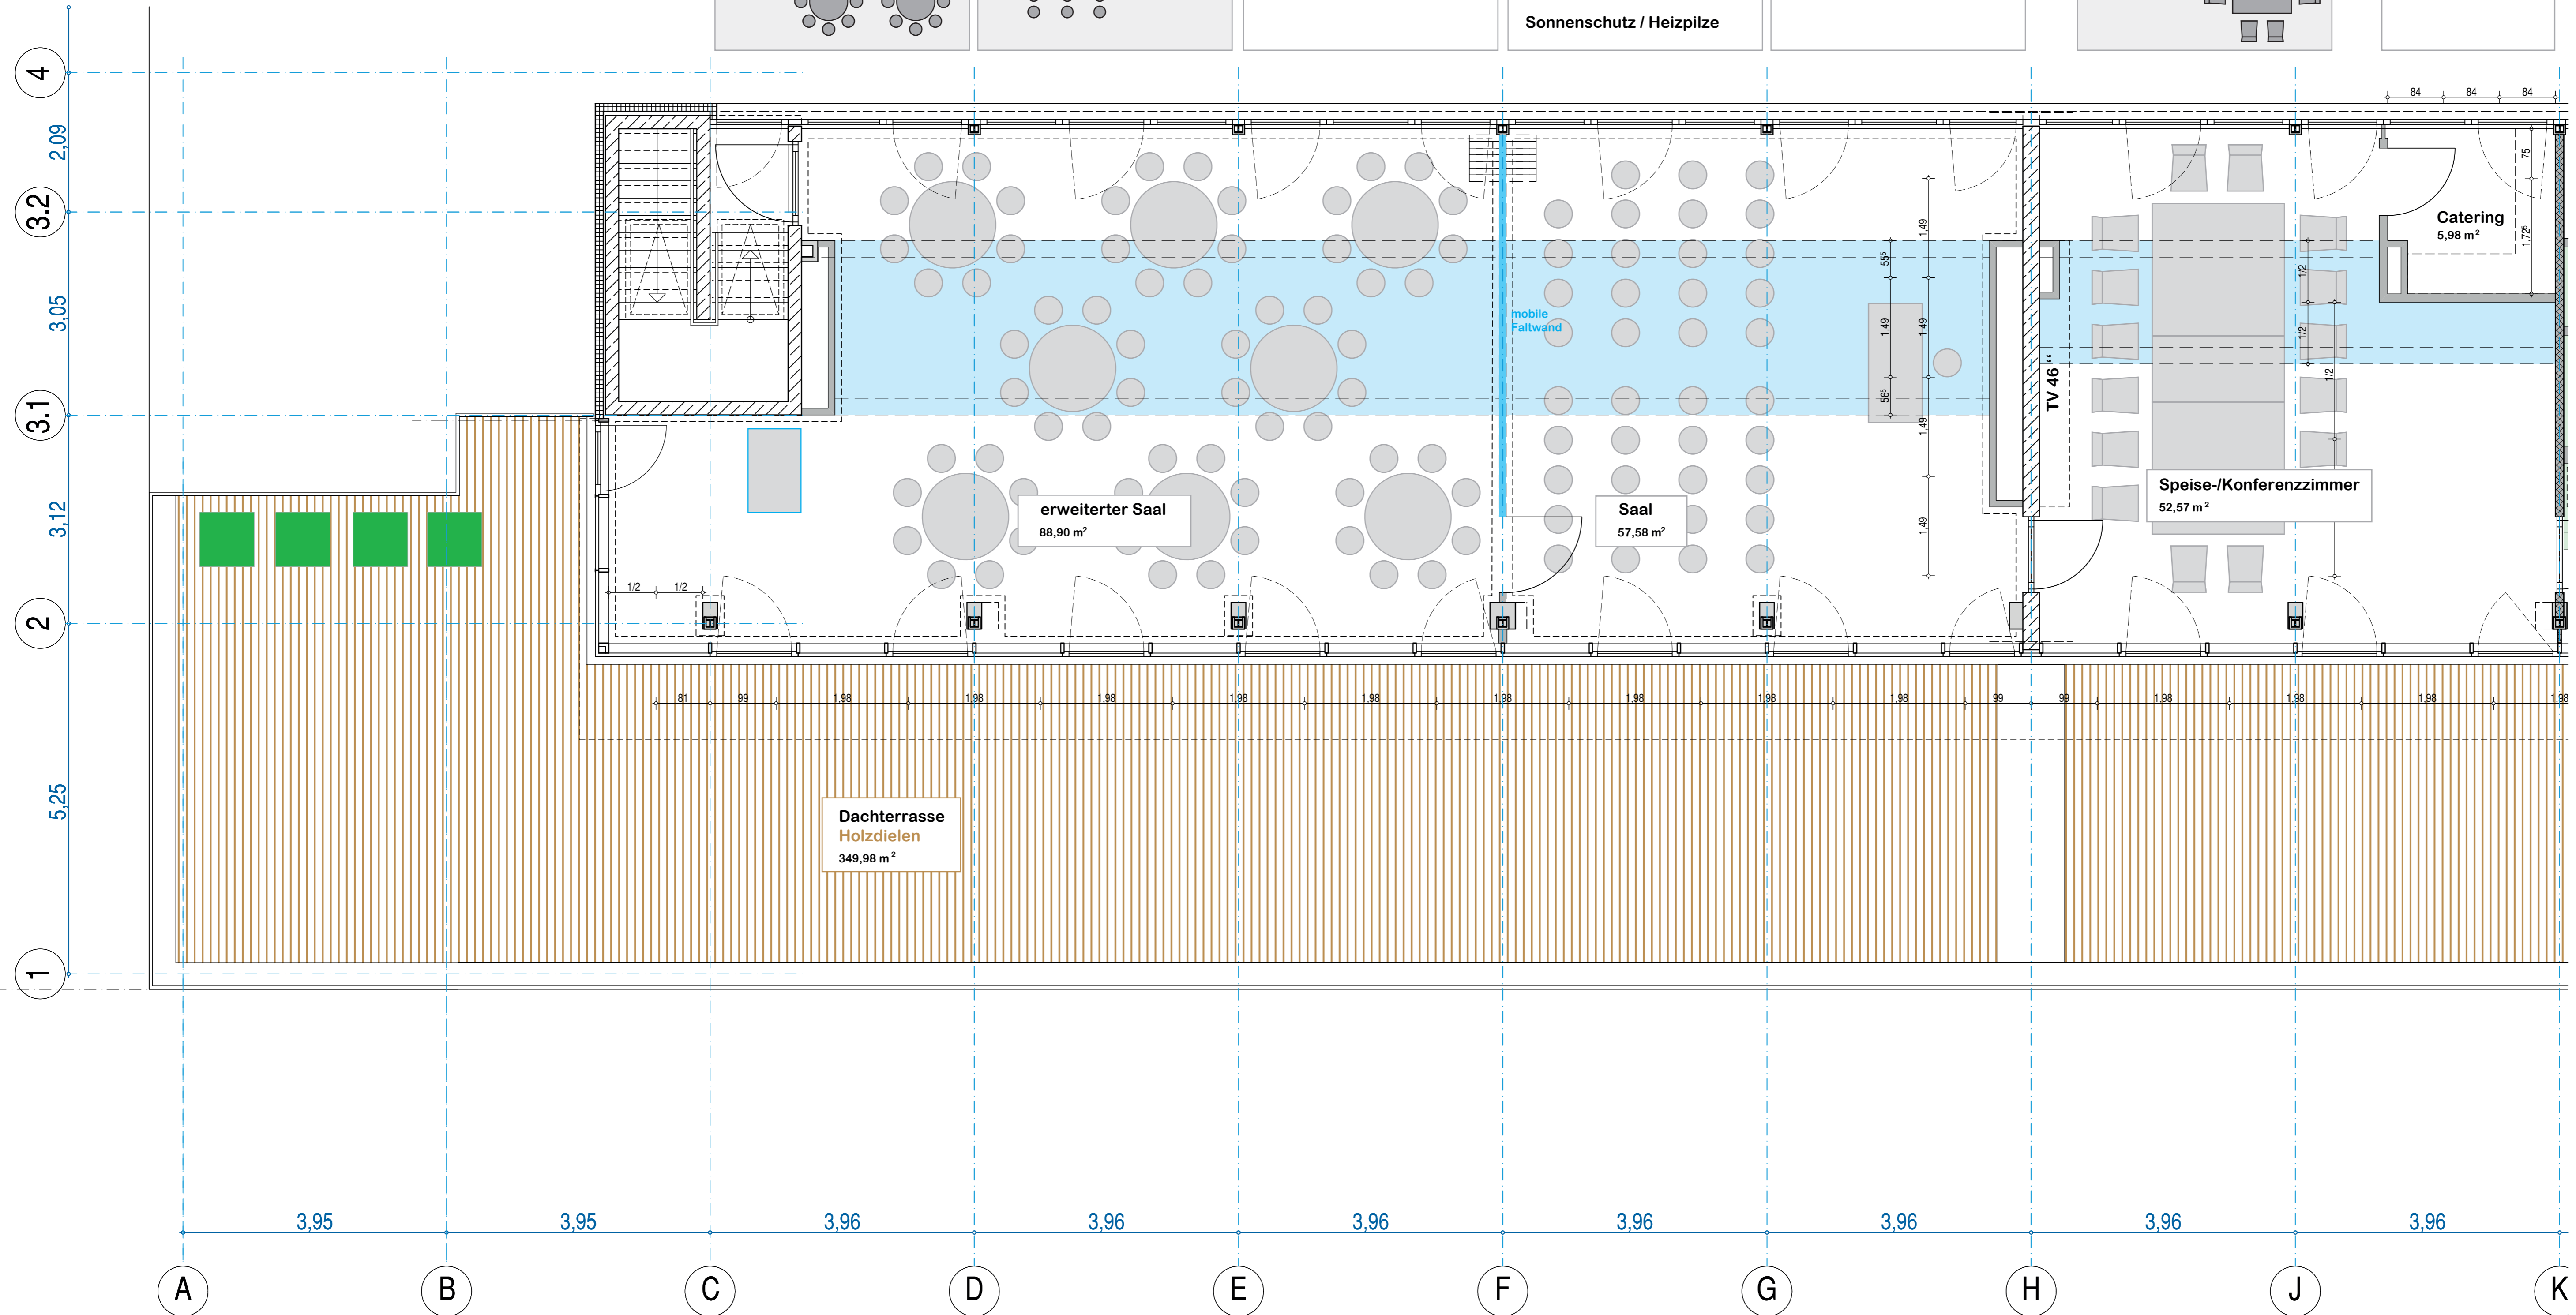

Fensterfront zum Hof

abgehängene
Akustikdecke
2,58 m

sonstige Deckenhöhe
2,88 m

← Eingang von der Lobby

zur Dachterrasse
bodentiefe Fenster und Türen